

Схема расположения земельного участка или земельных участков на
кадастровом плане территории, подготовка которой осуществляется в форме
документа на бумажном носителе

Утверждена

(наименование документа об утверждении, включая наименования

органов государственной власти или органов местного

самоуправления, принявших решение об утверждении схемы


или подписавших соглашение о перераспределении земельных участков)

от _____ № _____

**Схема расположения земельного участка или земельных участков на кадастровом плане
территории**

<p align="center">Условный номер земельного участка (указывается в случае, если предусматривается образование двух и _____ и _____ более земельных участков)</p>		
<p align="center">Площадь земельного участка <u>1914м²</u></p>		
<p>(указывается проектная площадь образуемого земельного участка, вычисленная с использованием технологических и программных средств, в том числе размещенных на официальном сайте федерального органа исполнительной власти, уполномоченного Правительством Российской Федерации на осуществление государственного кадастрового учета, государственной регистрации прав, ведение Единого государственного реестра недвижимости и предоставление сведений, содержащихся в Едином государственном реестре недвижимости, в информационно-телекоммуникационной сети "Интернет" (далее - официальный сайт), с округлением до 1 квадратного метра. Указанное значение площади земельного участка может быть уточнено при проведении кадастровых работ более чем на десять процентов)</p>		
<p align="center">Обозначение характерных точек границы</p>	<p>Координаты, м (указываются в случае подготовки схемы расположения земельного участка с использованием технологических и программных средств, в том числе размещенных на официальном сайте. Значения координат, полученные с использованием указанных технологических и программных средств, указываются с округлением до 0,01 метра)</p>	
	<p>X</p>	<p>Y</p>
<p>1</p>	<p>2</p>	<p>3</p>
<p><i>n1</i></p>	<p>376350.80</p>	<p>1193880.99</p>
<p><i>n2</i></p>	<p>376363.48</p>	<p>1193864.25</p>
<p><i>n3</i></p>	<p>376434.05</p>	<p>1193915.17</p>
<p><i>n4</i></p>	<p>376420.16</p>	<p>1193933.51</p>
<p><i>n5</i></p>	<p>376367.33</p>	<p>1193893.50</p>
<p><i>n1</i></p>	<p>376350.80</p>	<p>1193880.99</p>

Схема расположения земельного участка или земельных участков на кадастровом плане территории

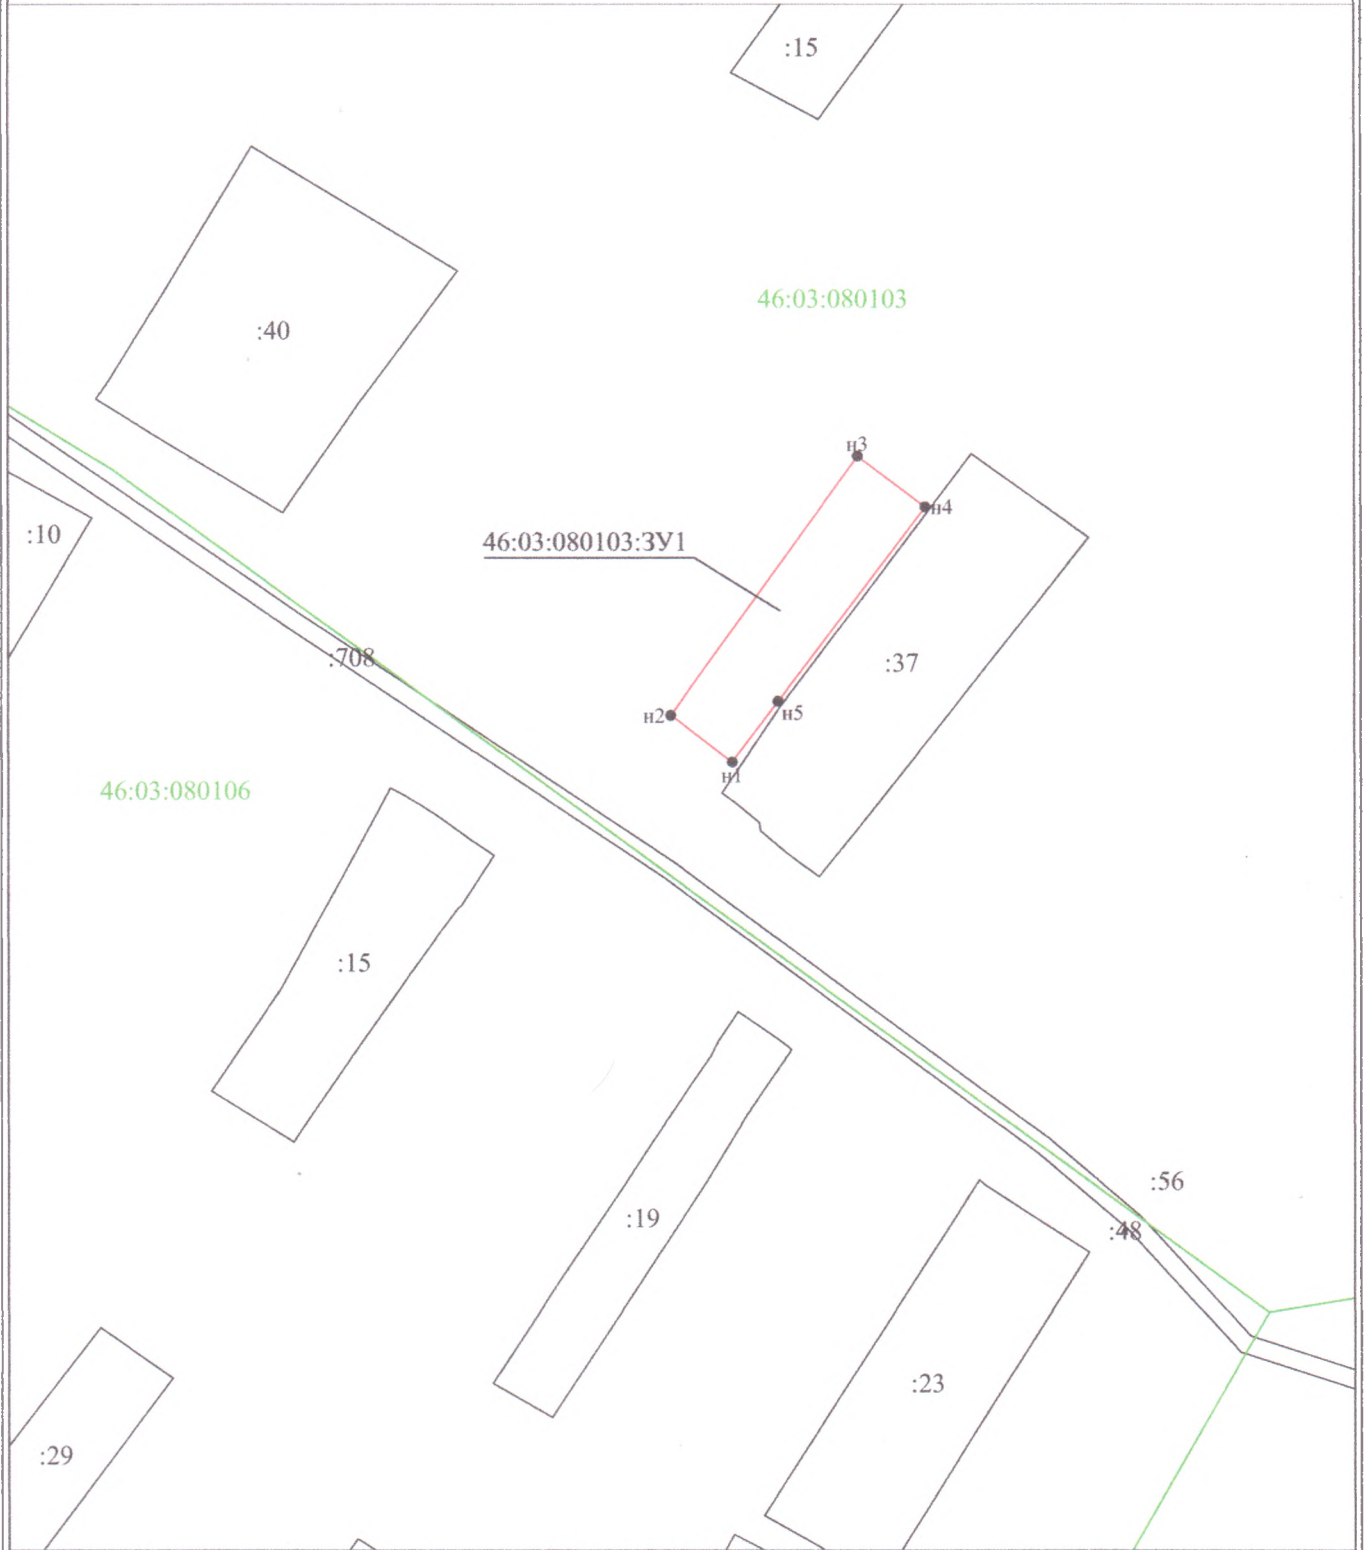

Масштаб 1:2000

Условные обозначения:

- н1 - характерная точка границы, сведения о которой позволяют однозначно определить её на местности
- (red dashed) - вновь образованная часть границы, сведения о которой достаточны для определения её местоположения
- (black solid) - существующая часть границы, имеющиеся в ЕГРН сведения о которой достаточны для определения её местоположения
- (green solid) - граница кадастрового квартала
- :3У1 - обозначение земельного участка

46:03:080106 - обозначение кадастрового квартала