




Карта границ зон с особыми условиями использования территории муниципального образования "Кобыльский сельсовет" Глушковского района Курской области

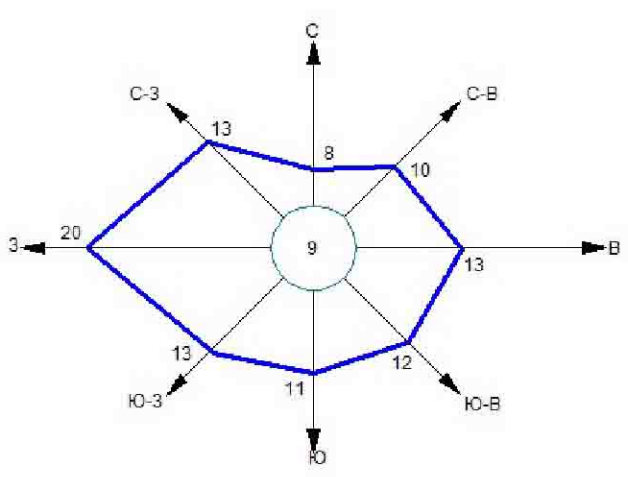

Среднегодовая повторяемость направления ветра
Штиль

Званновский сельсовет

Нижнемордокский сельсовет

пгт Глушково

КОРЕНЕВСКИЙ РАЙОН

Званновский сельсовет

с.Кобылки

д.Серповка

Кульбакинский сельсовет

Ограничения использования территории

- Водоохранная зона
- Прибрежная защитная полоса
- Зона охраны источников питьевого водоснабжения 1-го пояса
- Зона охраны источников питьевого водоснабжения 2-го пояса
- Зона охраны источников питьевого водоснабжения 3-го пояса
- Граница санитарно-защитных зон
- Охранная зона дорог (Придорожная полоса)
- Граница санитарного разрыва (санитарная полоса отчуждения)

УСЛОВНЫЕ ОБОЗНАЧЕНИЯ

Границы

- Граница района
- Граница городского поселения
- Граница сельсовета
- Граница населенного пункта

ОКС внешнего автомобильного транспорта

- Автомобильная дорога регионального значения с асфальтным покрытием
- Автомобильная дорога местного значения с асфальтным и грунтовым покрытием
- Автомобильная дорога местного значения с грунтовым покрытием

ОКС железнодорожного транспорта

- Железная дорога прочая электрифицированная

Объекты улично-дорожной сети населенного пункта

- Улицы, дороги
- Проезды

ОКС транспортных сооружений

- Мост
- Трубы водопропускные

ОКС гидротехнических сооружений

- Плотина
- Дамба

Поверхностные водные объекты

- Река, ручей
- Пруды, озера
- Болото, заболоченность

ОКС инженерной инфраструктуры

- ЛЭП 110 кВ
- ЛЭП 35 кВ
- Магистральный газопровод

- Электростанция 35 кВ

- ГРС

- ГРП

Градостроительное зонирование

- Ж1** Зона малоэтажной жилой застройки
- О1** Зона размещения объектов многофункционального общественно-делового, коммерческого, социального и коммунально-бытового назначения
- П1** Зона размещения промышленных, коммунально-складских объектов
- СХ1** Зона, занятая сельскохозяйственными угодьями
- СХ2** Зона, занятая объектами сельскохозяйственного назначения
- СХ3** Зона природно-ландшафтной территории, в соответствии с местными условиями
- СХ4** Зона сельскохозяйственного использования
- Р1** Зона рекреации зеленых насаждений
- Р2** Зона рекреации водных объектов
- ИТ1** Зона улично-дорожной сети
- ИТ2** Зона инженерной инфраструктуры
- ИТ3** Зона транспортной инфраструктуры
- С1** Зона кладбищ

(ОТПЕЧАТАНА В МАСШТАБЕ В 1 CM : 550 M)

						Муниципальный контракт			
						Правила землепользования и застройки муниципального образования "Кобыльский сельсовет" Глушковского района Курской области			
Изм.	Исх. ут.	Лист	№ док.	Подп.	Дата	Подписи и печати обоснование внесения изменений в Правила землепользования и застройки муниципального образования "Кобыльский сельсовет" Глушковского района Курской области	Страна	Лист	Листов
Рук. проекта	Воробьева С.Н.						П	2	2
Топограф	Рожинская Е.А.					Карта границ зон с особыми условиями использования территории сельского поселения "Кобыльский сельсовет" Глушковского района Курской области. Масштаб 1:50000	И.П. Воробьева С.Н.		